

Braas kiremit Villa

Ahşap kiremit latası

Braas Divoroll su yalıtımı


Ahşap dikey lata

Osb veya kontraplak kaplama 15mm

Çelik profil

Ana taşıyıcı çelik profil

Her hakkı saklıdır. İzinsiz kullanılamaz, çoğaltılamaz.

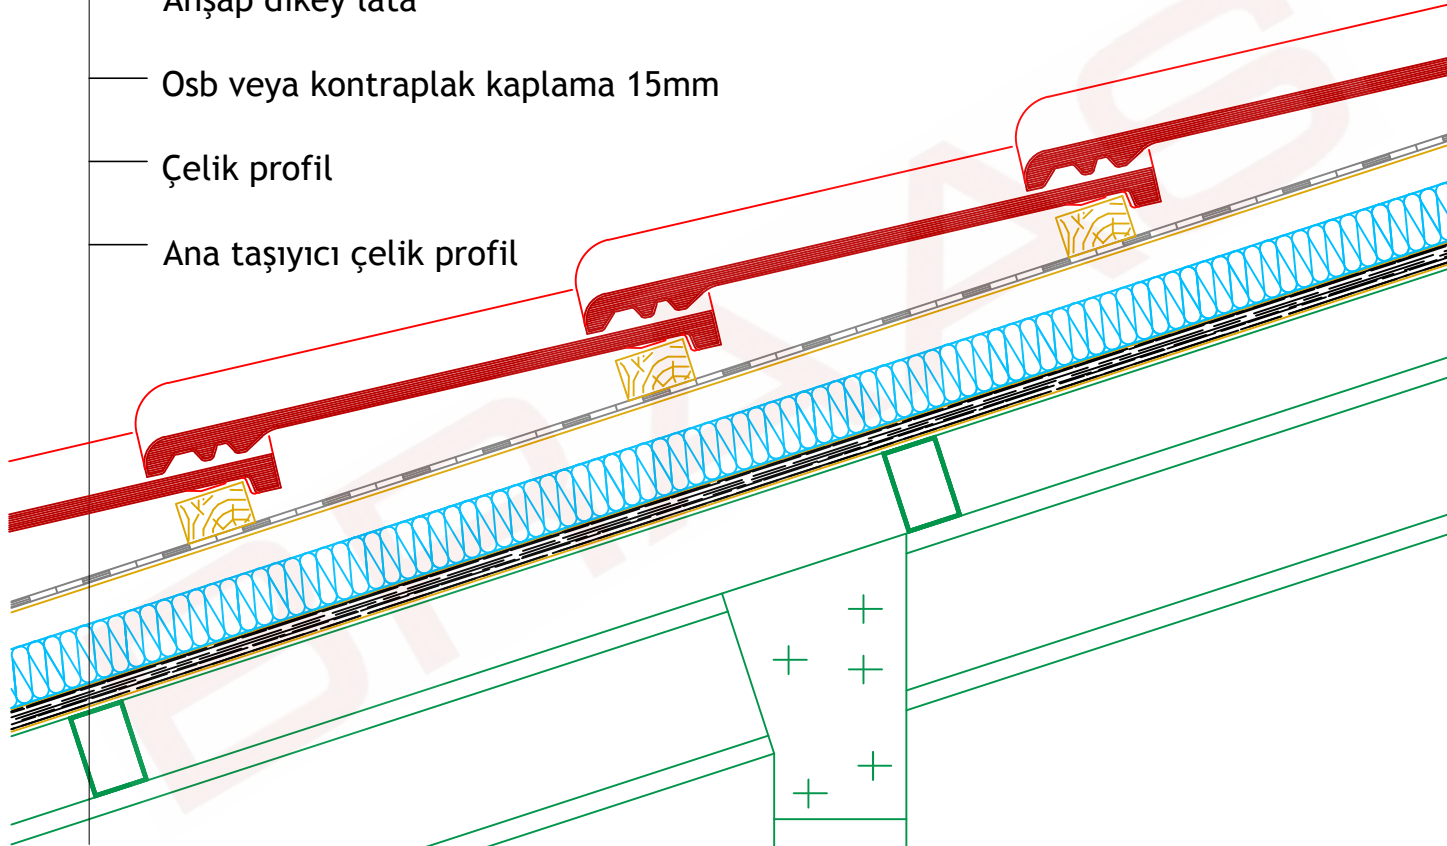

çift lata 40mm Roof300 XPS ısı yalıtımlı çelik çatı - Villa modeli(yan görünüş)

Sistem : Çift Latalı	Su Yalıtımı : Divoroll	Çizim tarihi : 01.09.2010	Çizim No:	BRAAS
Kiremit : Villa	Isı Yalıtımı : Therm.Roof300	Rev. tarihi : -	20	ÇATI SİSTEMLERİ