


Braas harçsız mahya uygulaması(Latalı sistem-Akdeniz tipi kiremit)

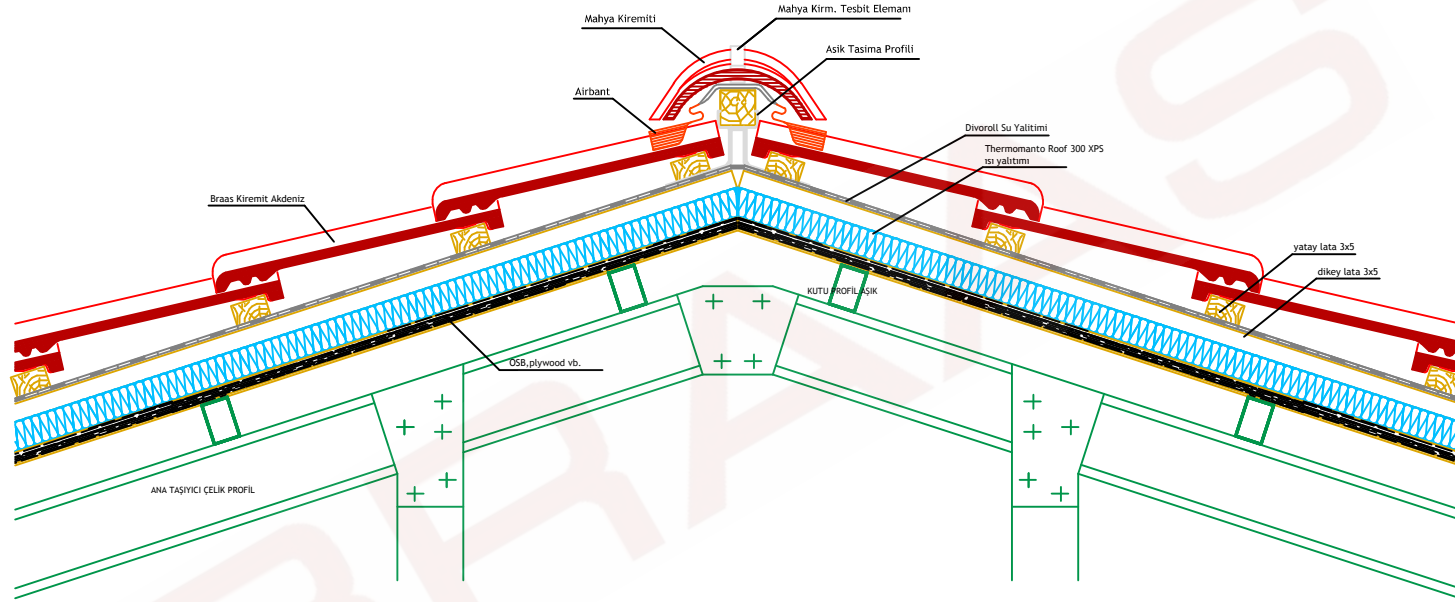

Her hakkı saklıdır. İzinsiz kullanılamaz, çoğaltılamaz.

Sistem : Çift Lata	Su Yalıtımı : Divoroll	Çizim tarihi : 03.08.2010	Çizim No:	BRAAS ÇATI SİSTEMLERİ
Kiremit : Akdeniz	Isı Yalıtımı : Therm.Roof300	Rev. tarihi : -	87	