


çift lata 40mm Roof300 XPS ısı yalıtımlı çelik çatı - Villa modeli(ön görünüş)

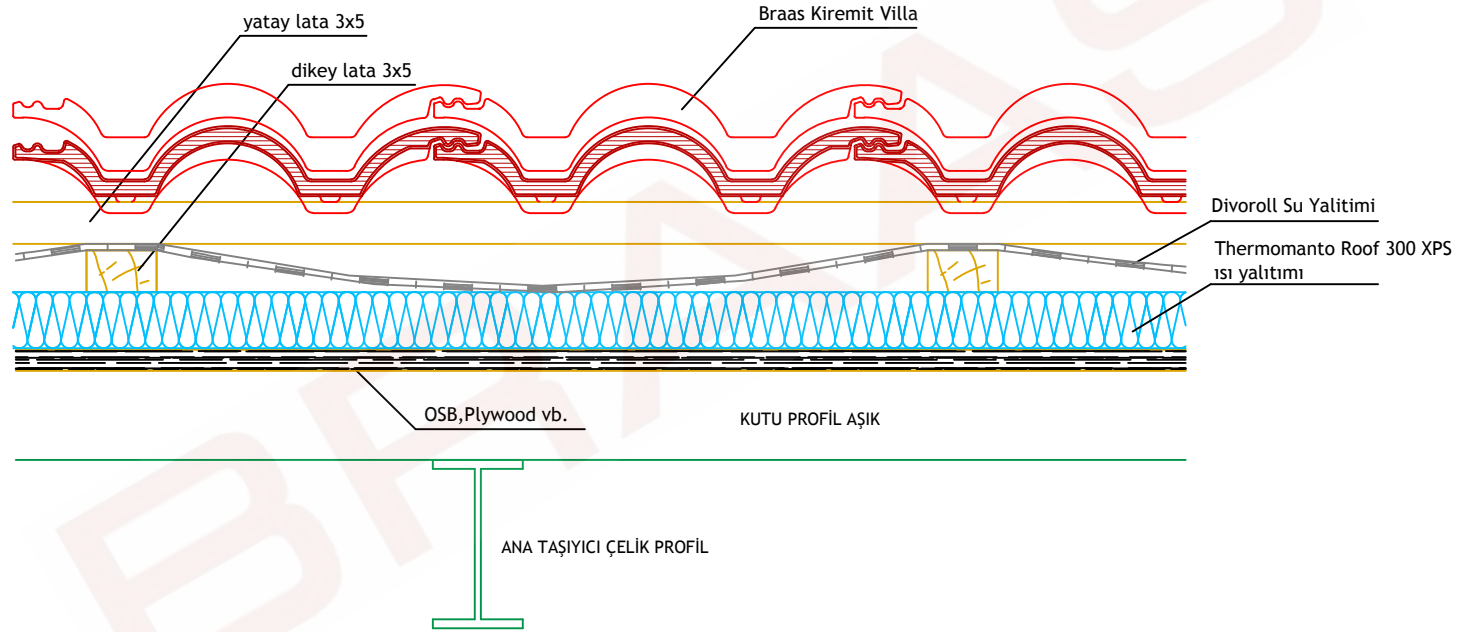

Her hakkı saklıdır. İzinsiz kullanılamaz, çoğaltılamaz.

Sistem : Çift Latalı	Su Yalıtımı : Divoroll	Çizim tarihi : 01.09.2010	Çizim No:	BRAAS ÇATI SİSTEMLERİ
Kiremit : Villa	Isı Yalıtımı : Therm.Roof300	Rev. tarihi : -	18	