


Havalandırma kiremiti TegaLModerN (Latalı sistem)

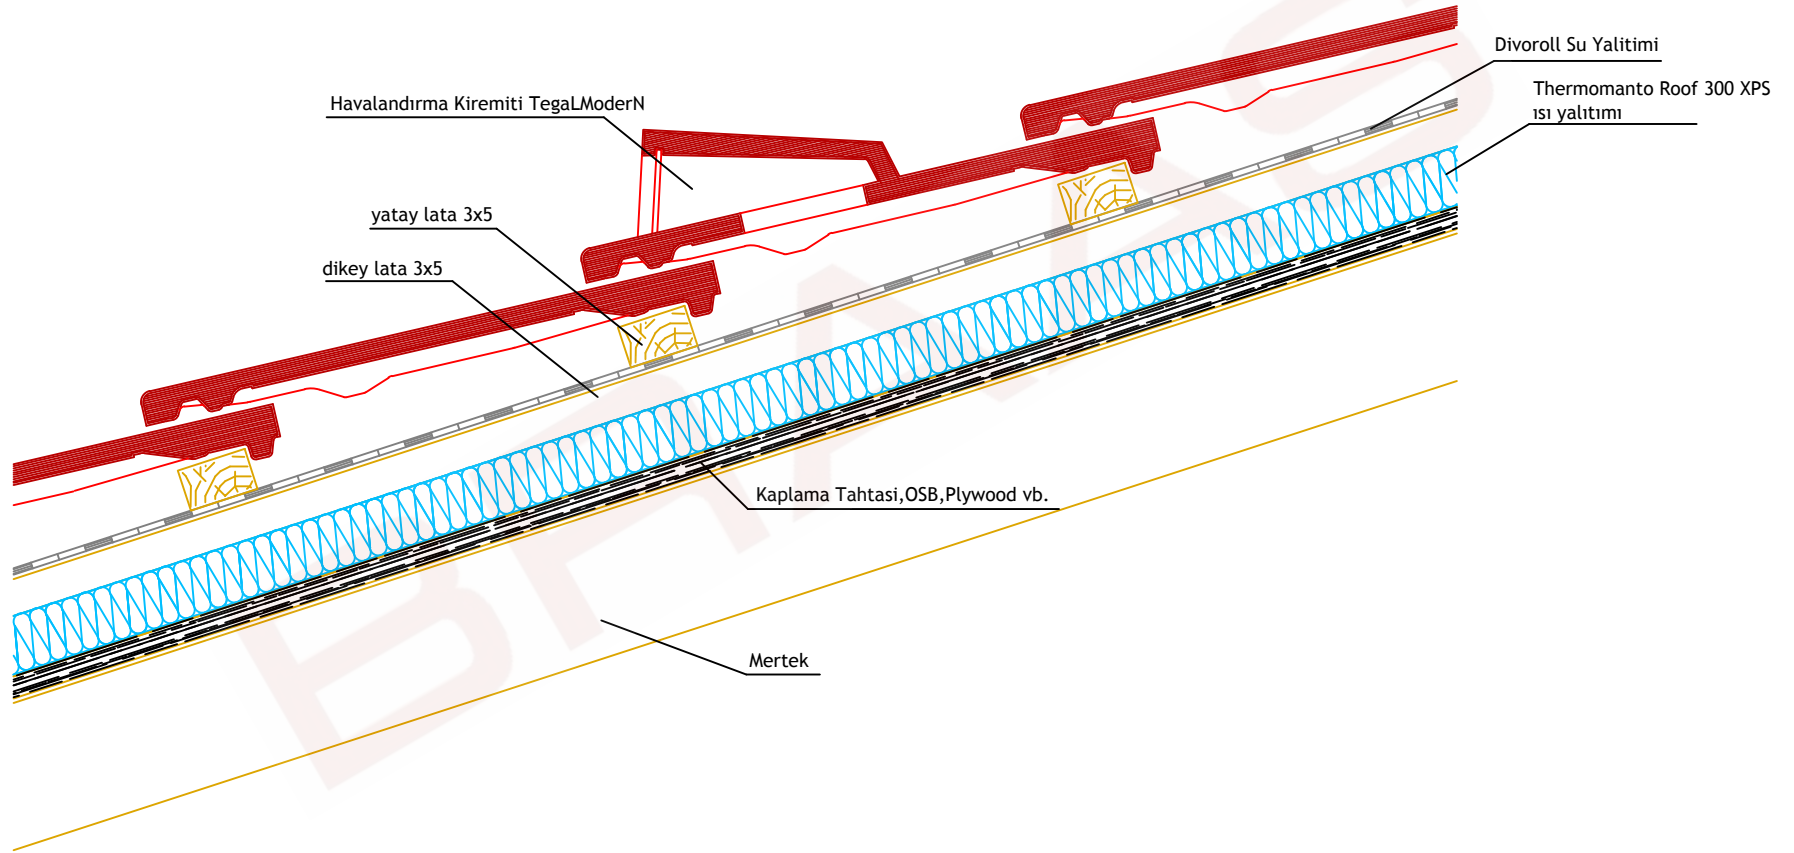

Her hakkı saklıdır. İzinsiz kullanılamaz, çoğaltılamaz.

Sistem : Çift Lata	Su Yalıtımı : Divoroll	Çizim tarihi : 03.08.2010	Çizim No:	BRAAS ÇATI SİSTEMLERİ
Kiremit : TegaLModerN	Isı Yalıtımı : Therm. Roof 300	Rev. tarihi : -	93	